


Tag Name  
 And-Mittig Nr.  
 And-zust.  
 Tag Name  
 And-Mittig Nr.  
 And-zust.  
 Tag Name  
 And-Mittig Nr.  
 And-zust.  
 Tag Name  
 And-Mittig Nr.  
 And-zust.  
 Tag Name  
 And-Mittig Nr.  
 And-zust.

SCHOMANDL K. G. MÜNCHEN 80

Diese Zeichnung darf weder kopiert noch dritten Personen mitgeteilt, noch anderweitig mißbrauchlich benutzt werden.

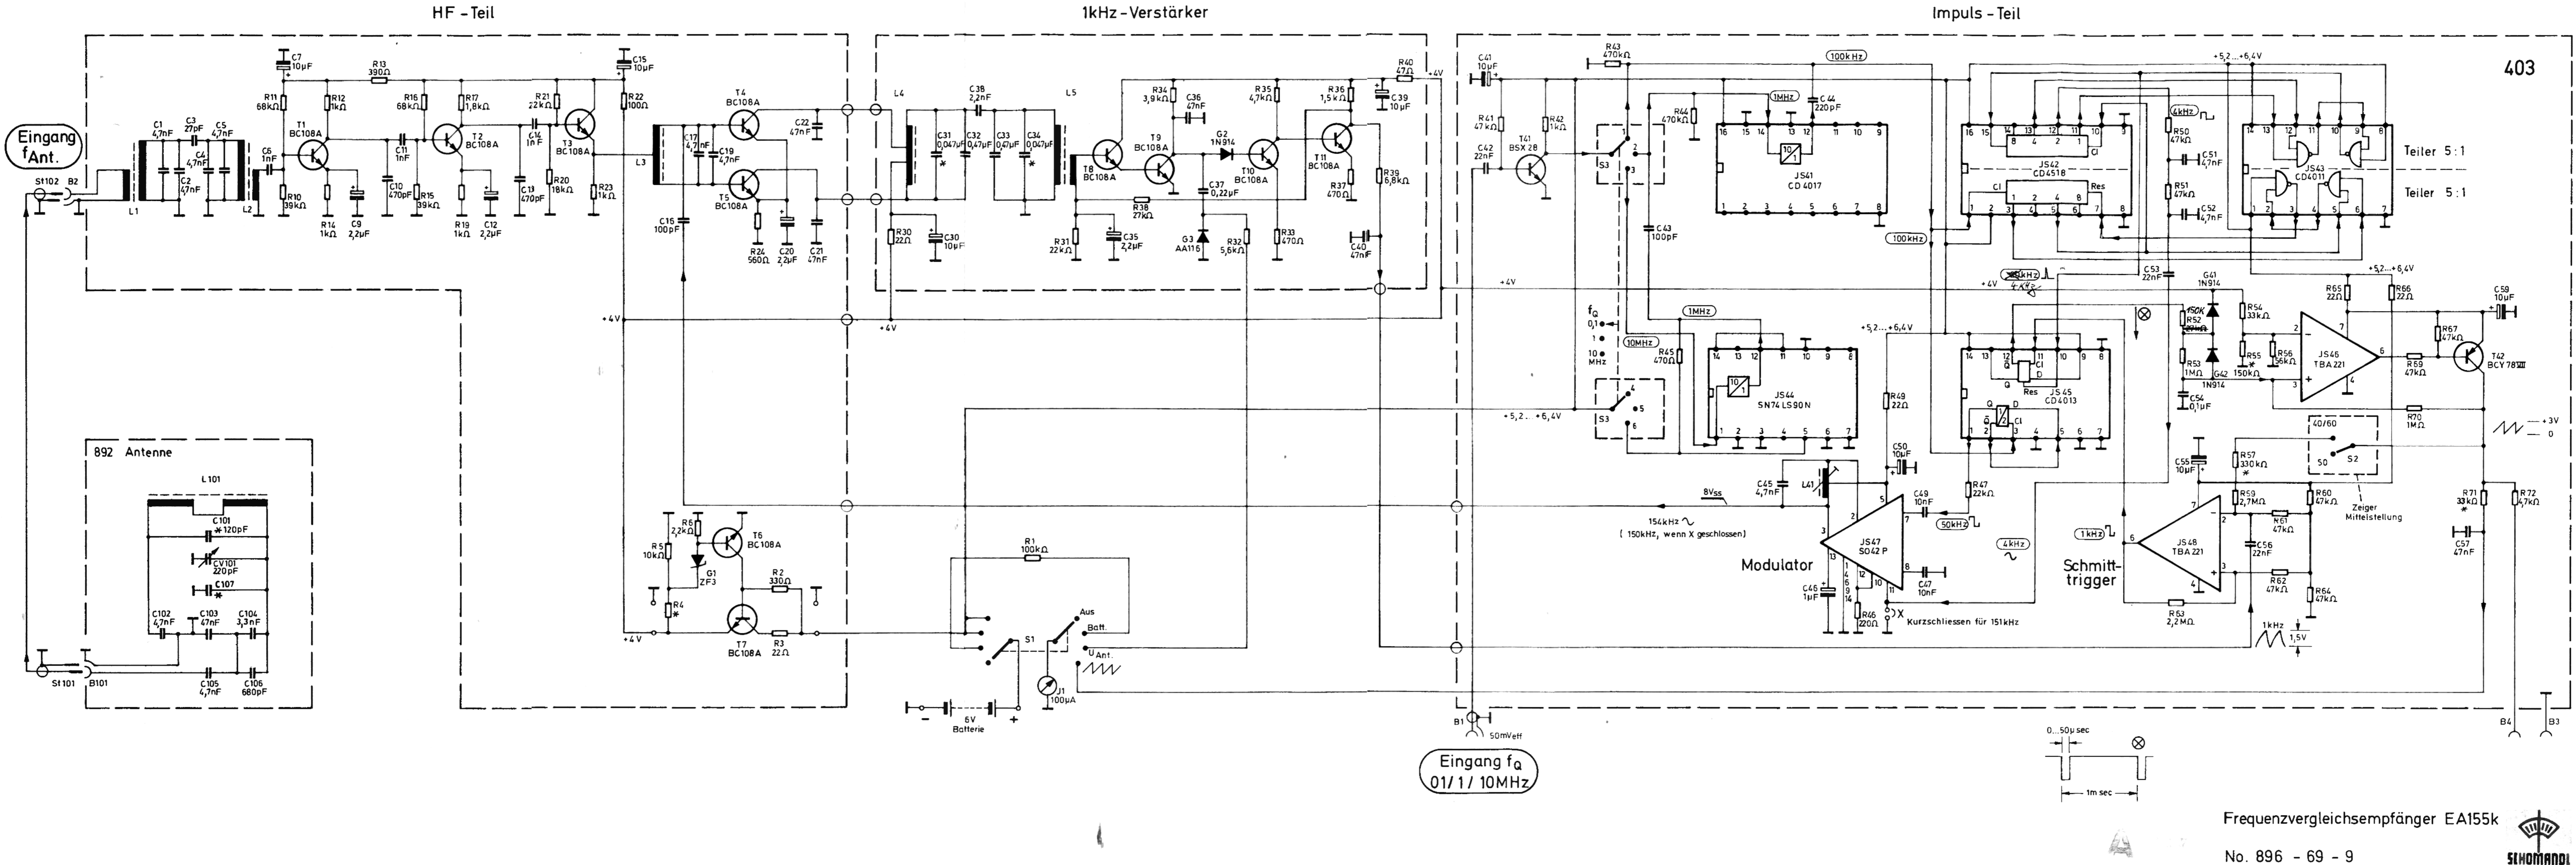

Eingang f<sub>a</sub>  
 01/1/ 10MHz

